


Организация образовательного процесса 2 этаж (основное здание)

ул.Центральная

Распределение классов по кабинетам

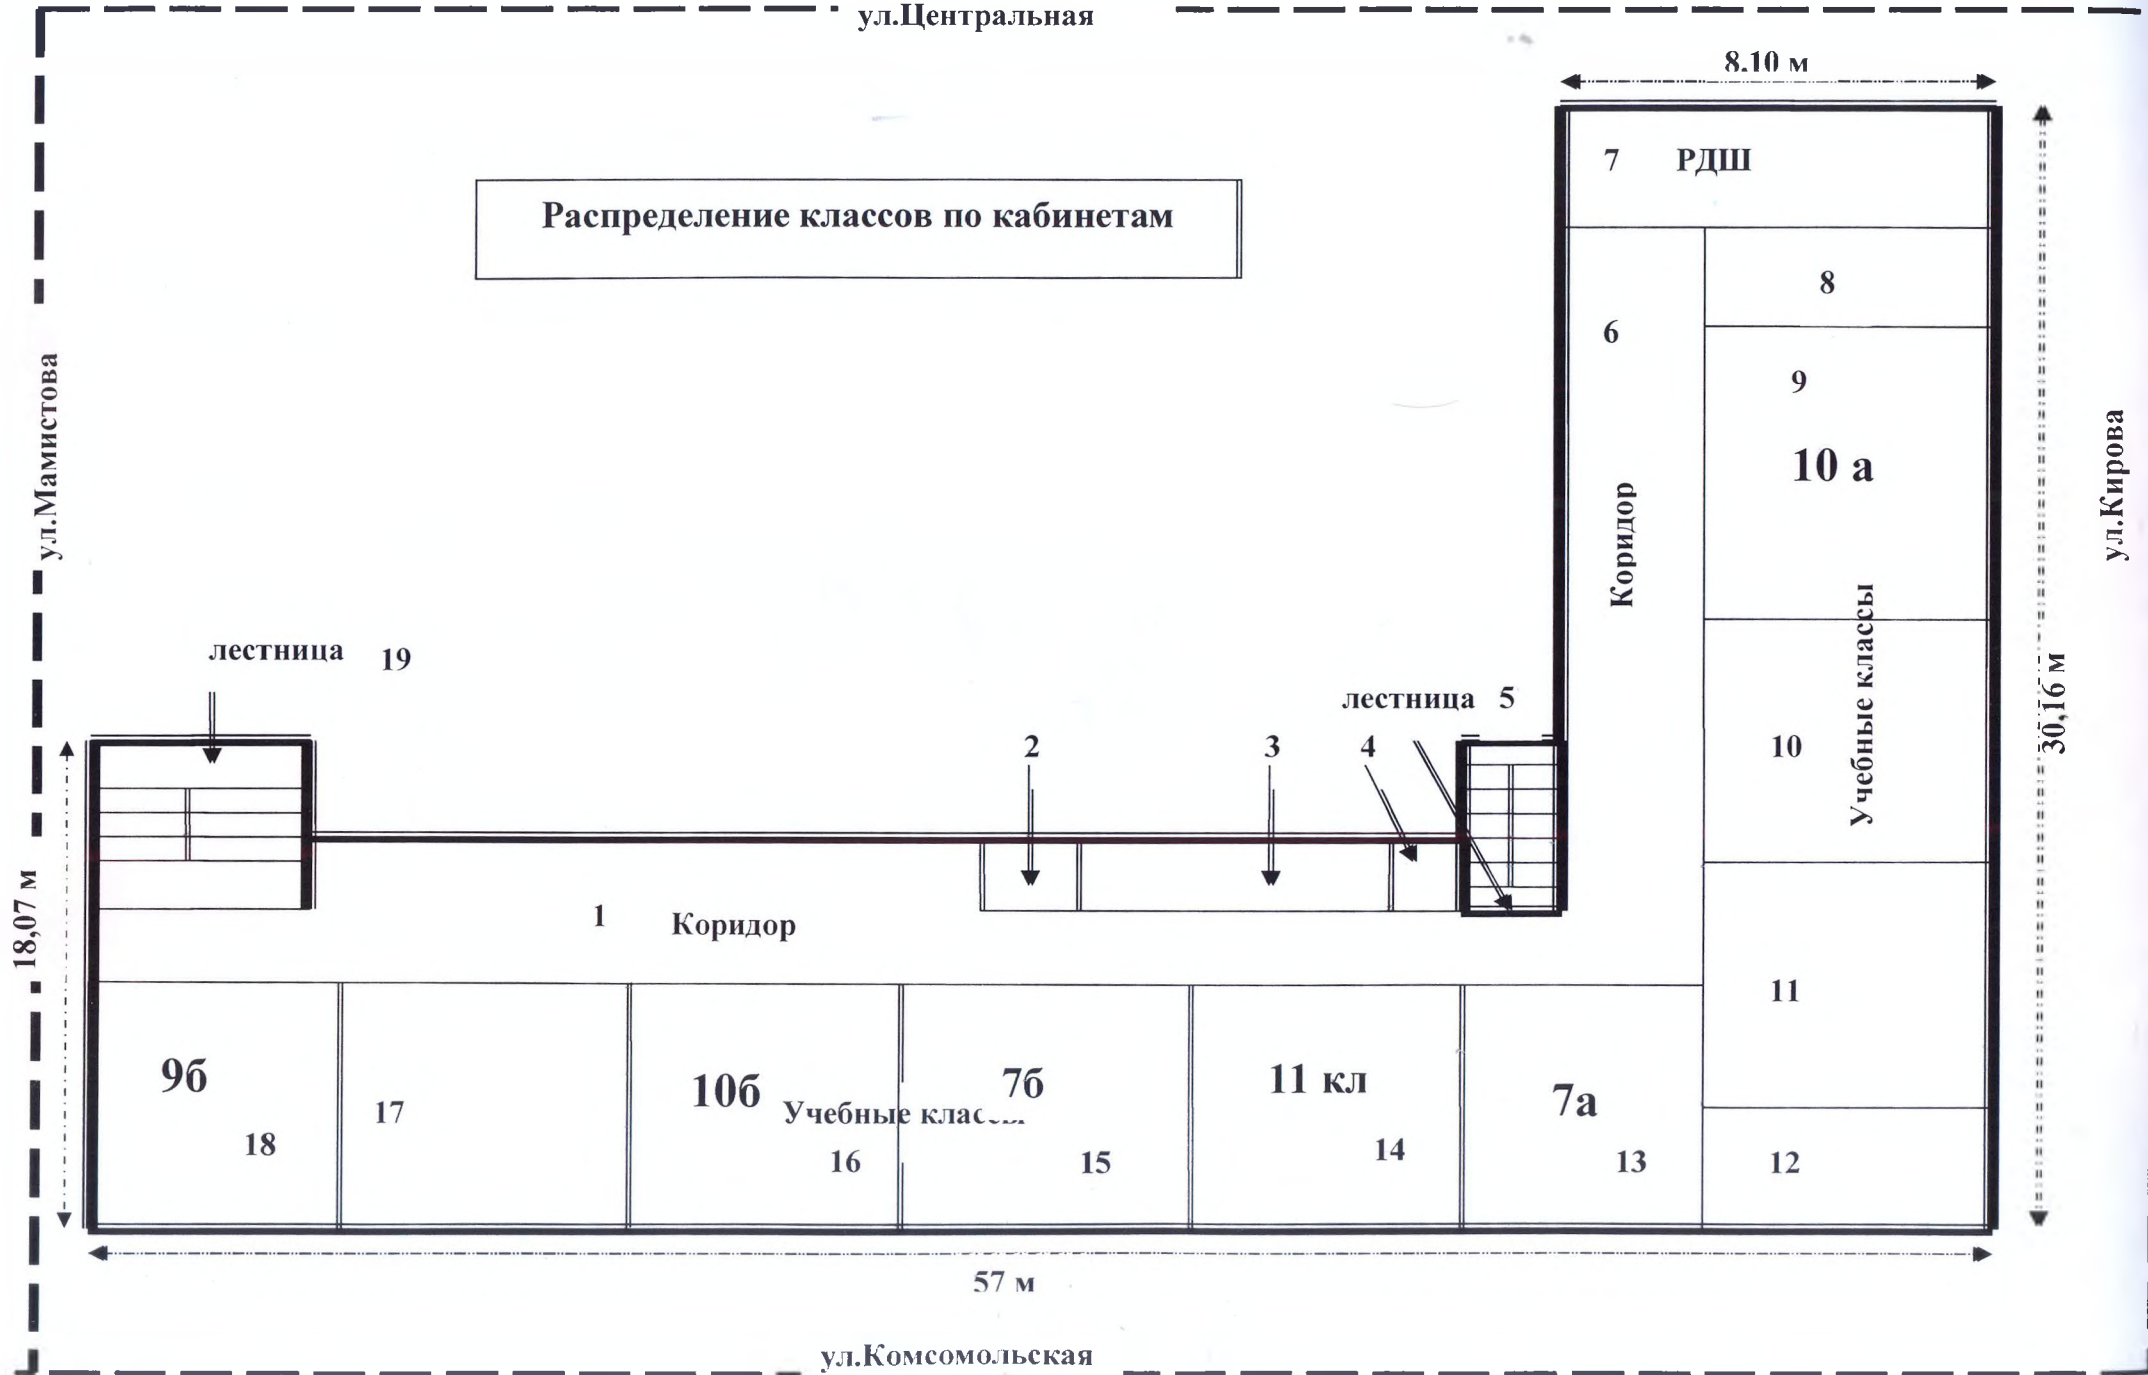

Организация образовательного процесса 3 этаж (основное здание)

ул.Центральная

8,11 м

Распределение классов по кабинетам

ул.Мамистова


ул.Кирова

лестница

лестница


30,16

7,48 м

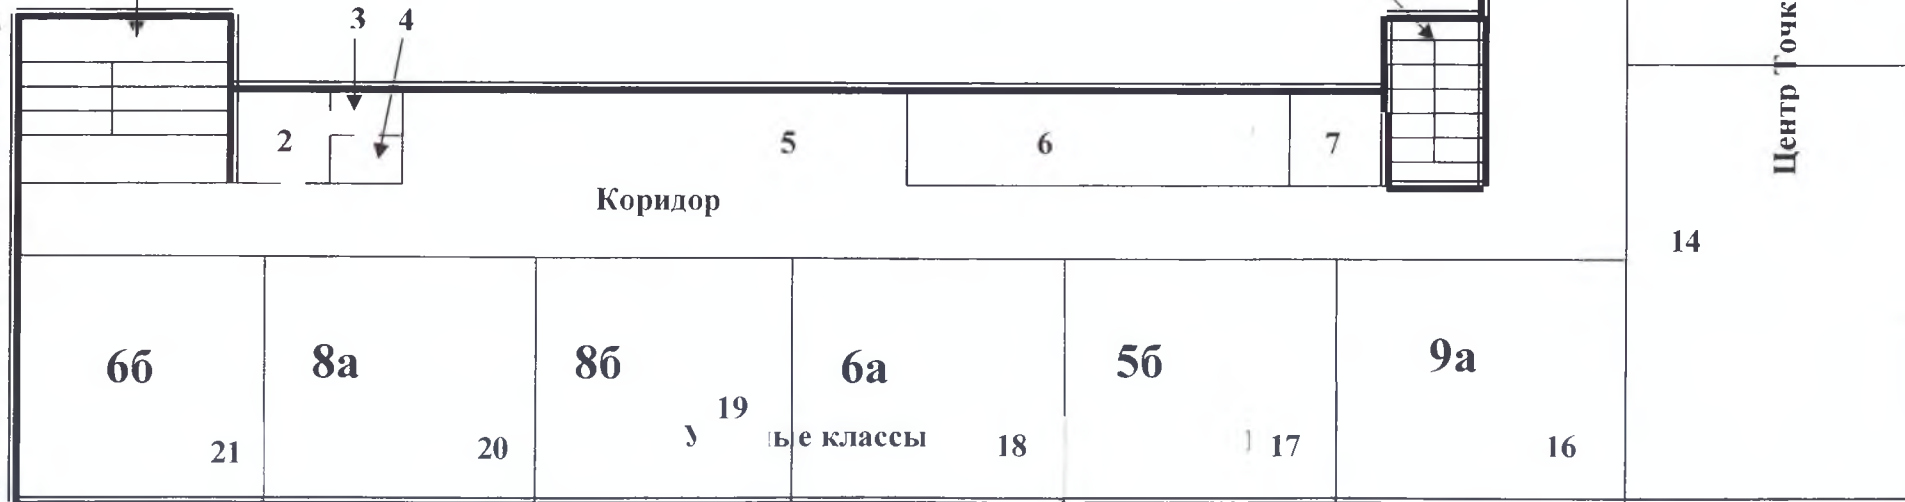

54,81 м

ул.Комсомольская

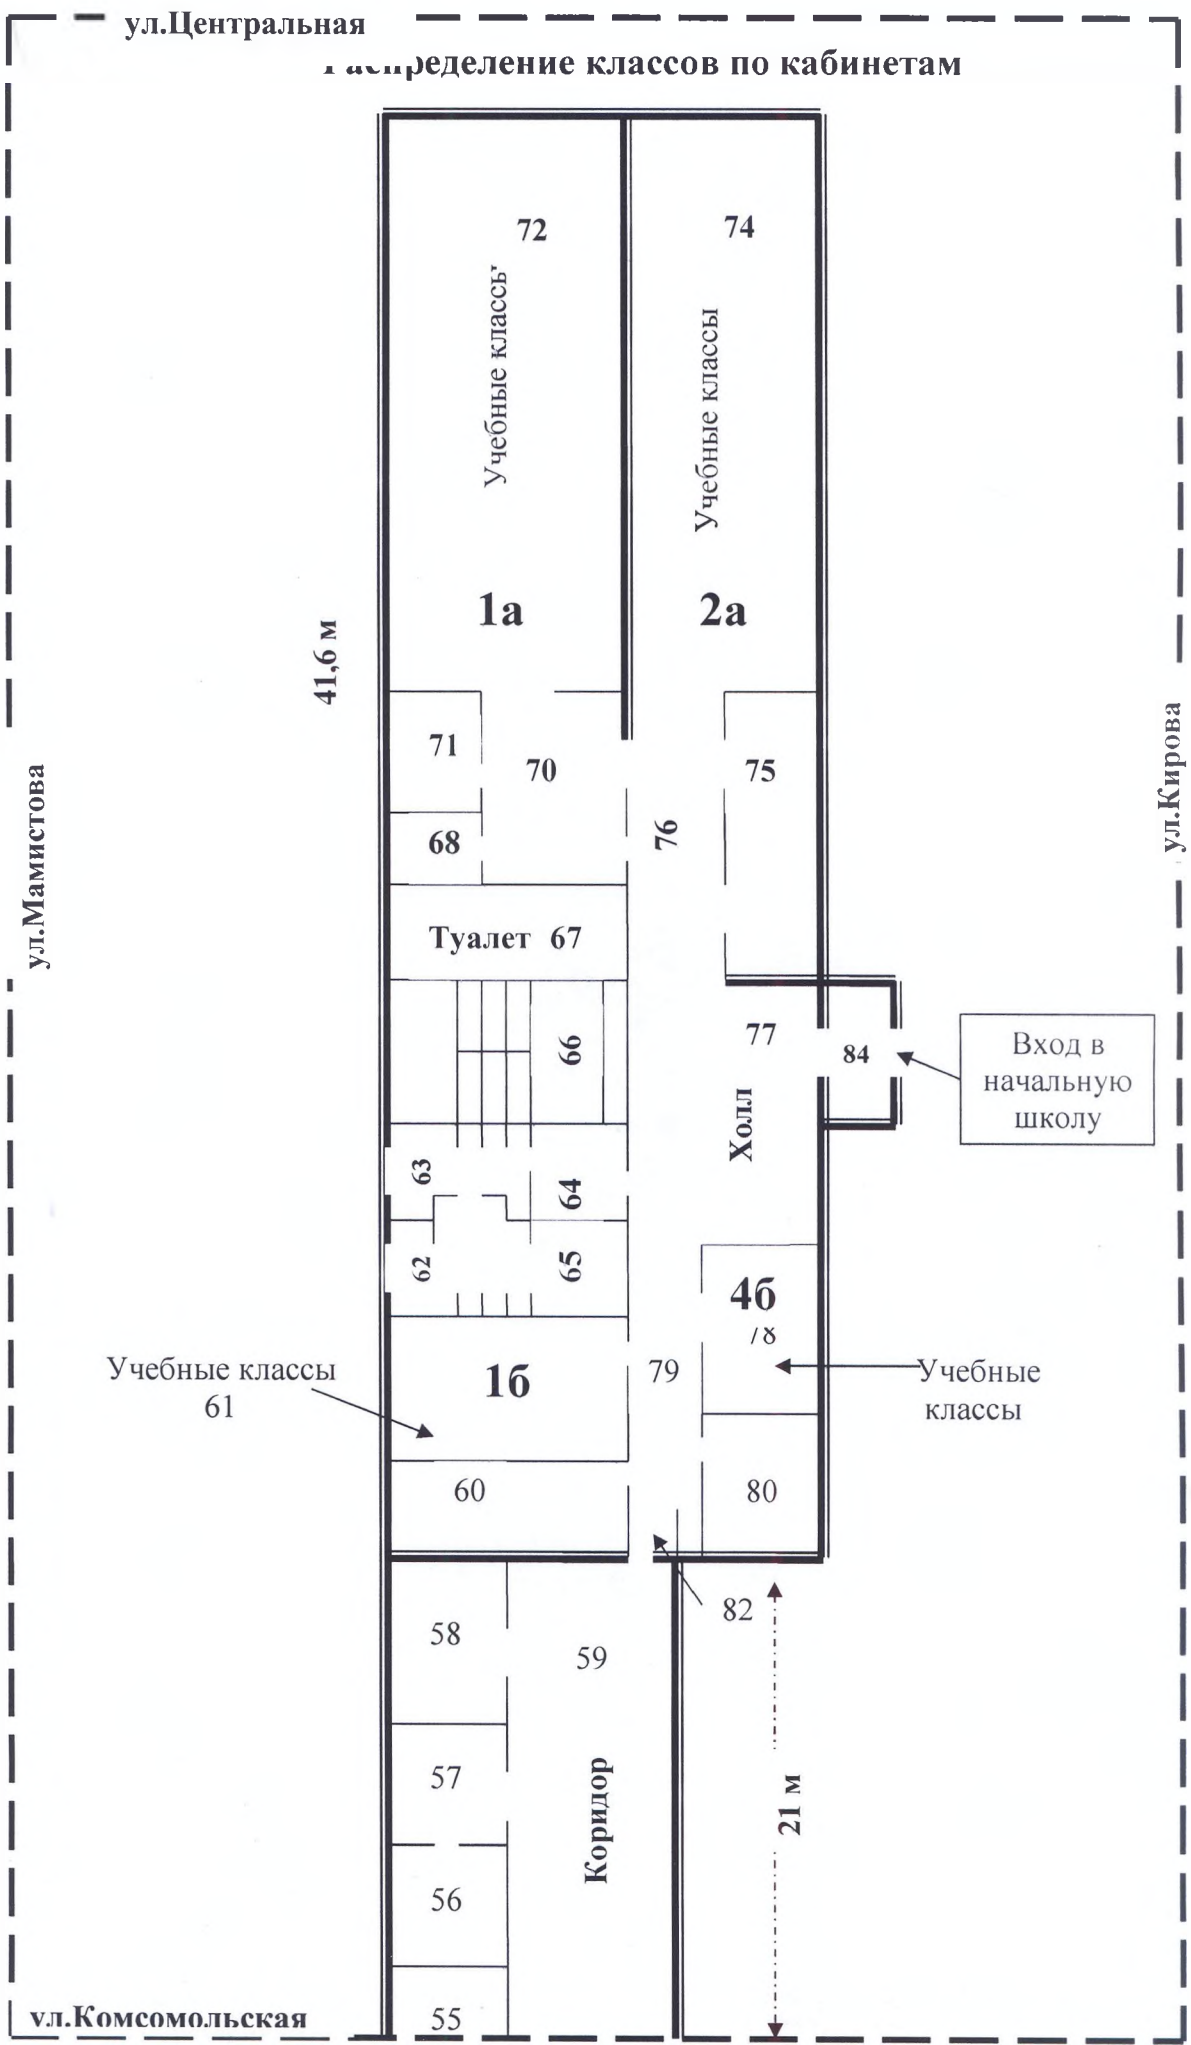

Организация образовательного процесса 2 этаж (нач.школа)

Распределение классов по кабинетам

ул.Мамистова

